吹田市文化会館 メイシアター

中ホール舞台断面図
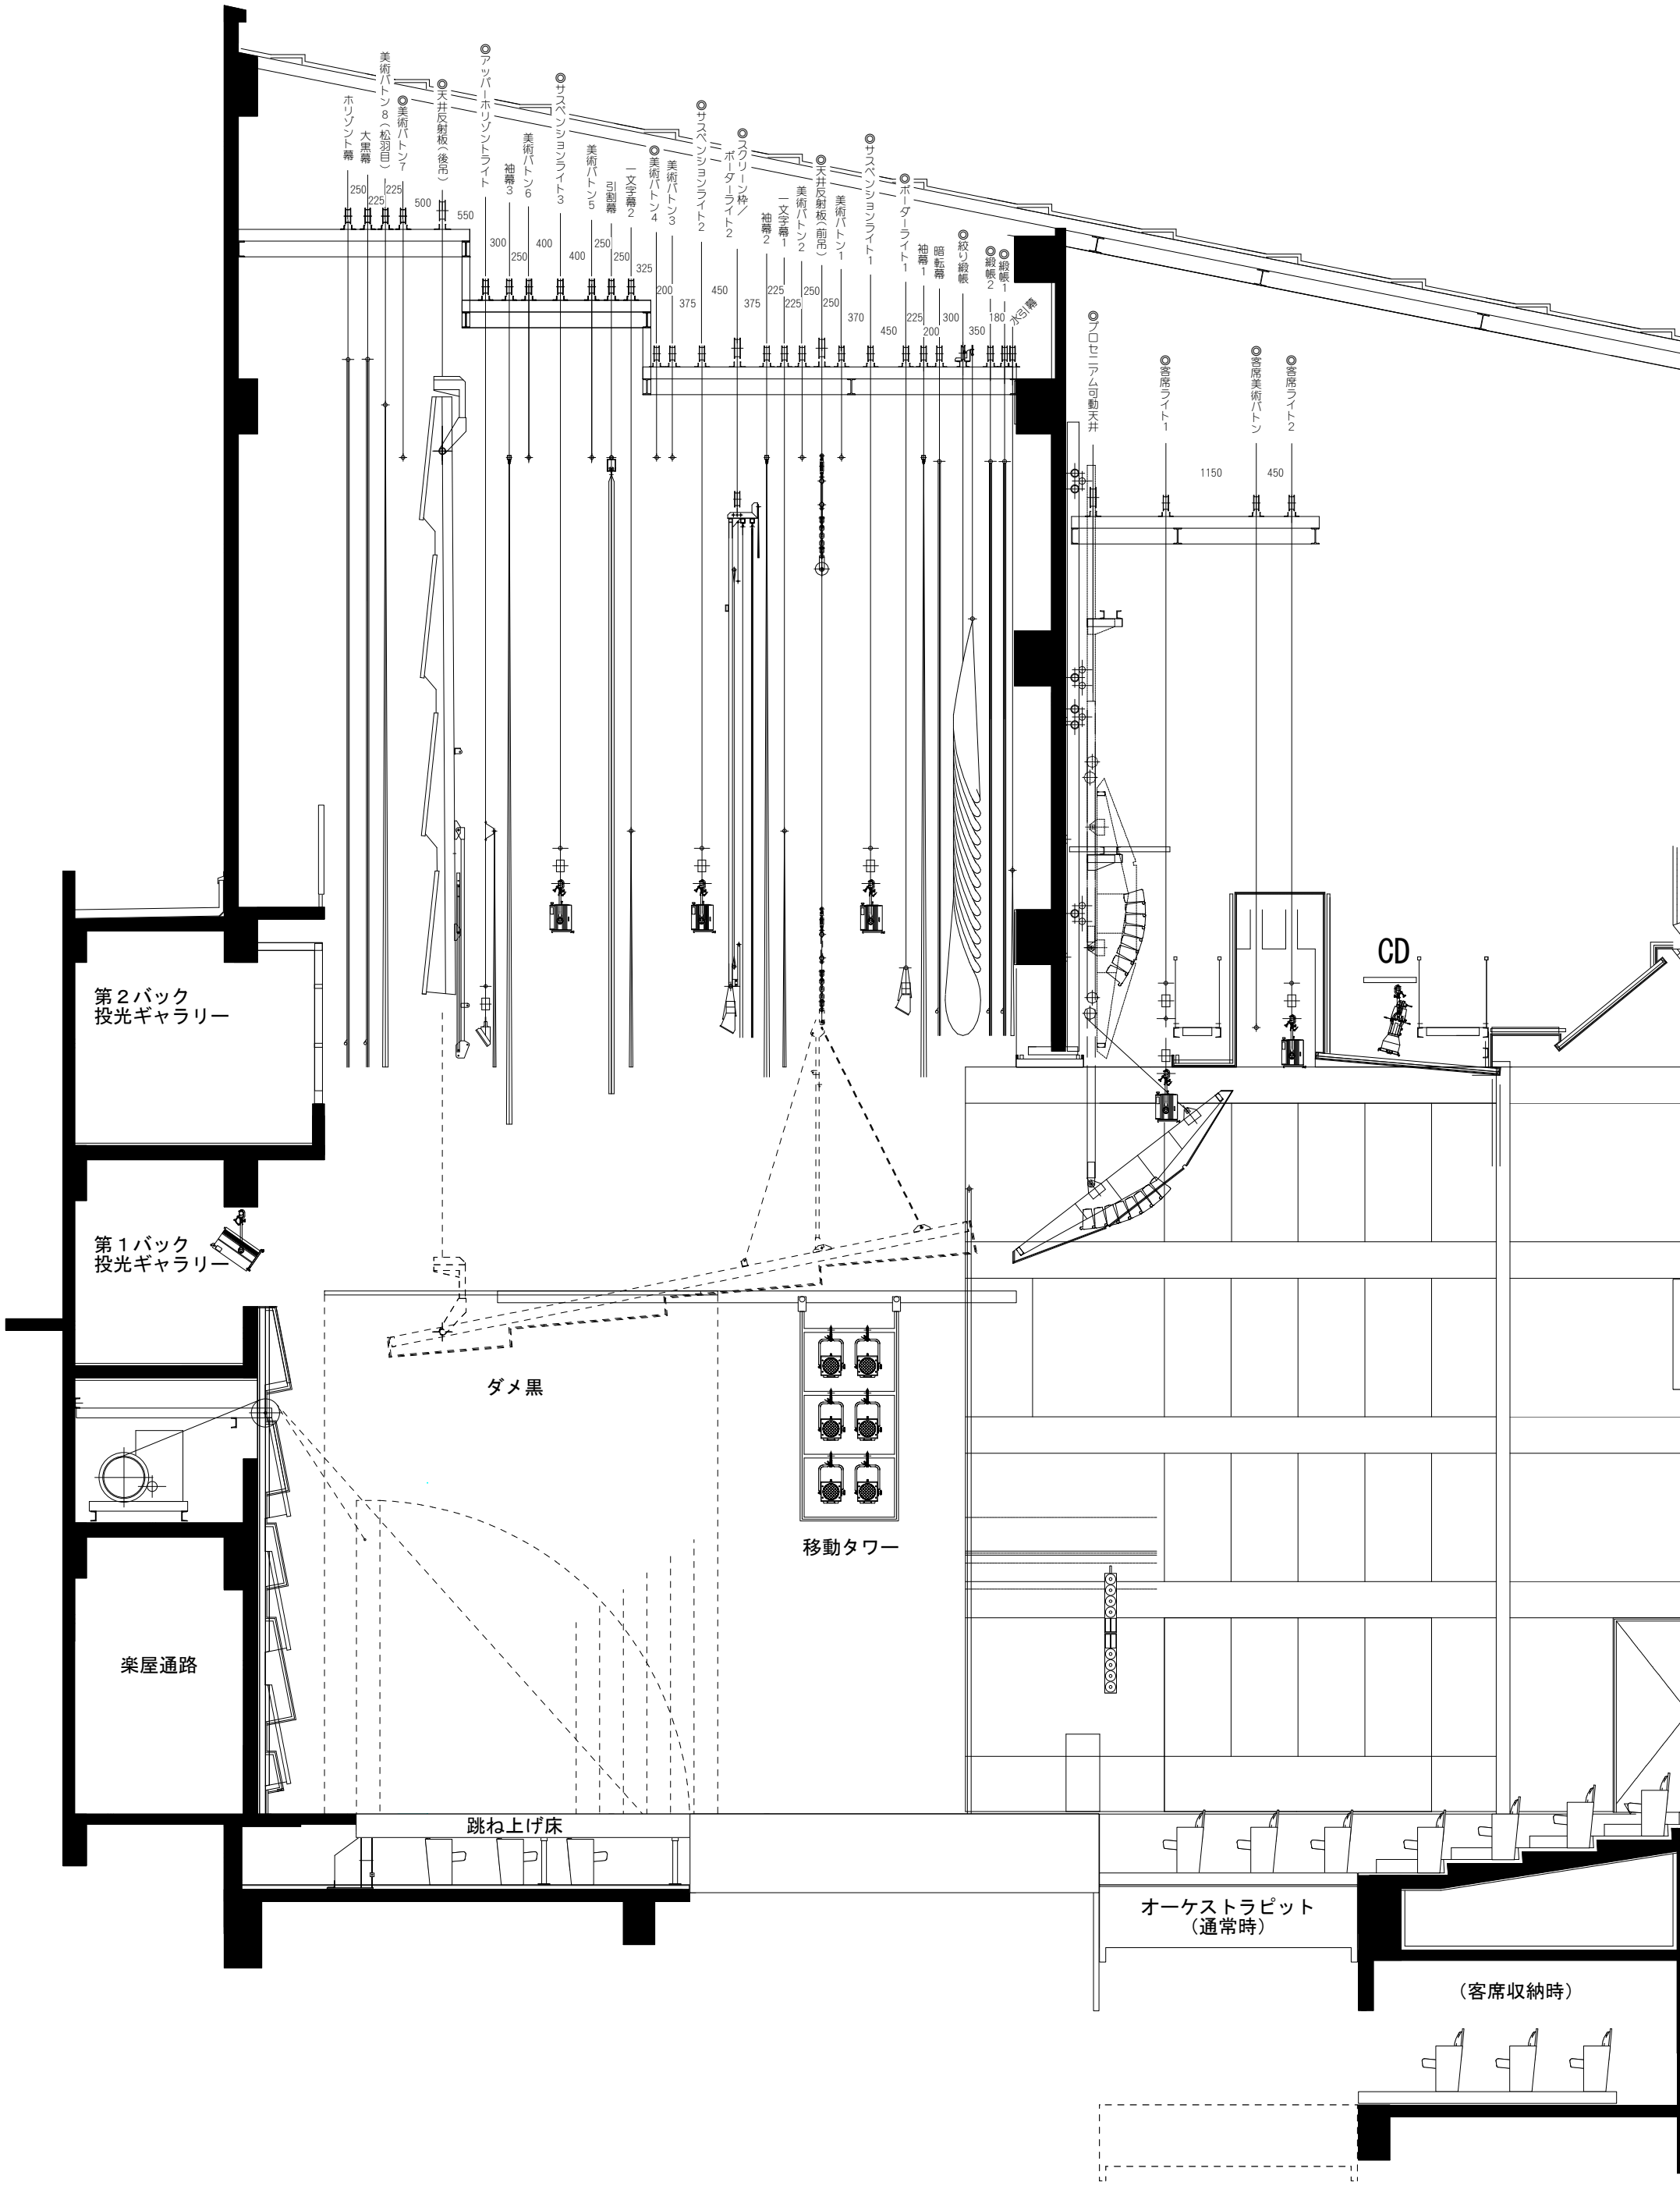
A3=1/75